



AUTORITATEA
CONTRACTANTA


DOCUMENTATIA PENTRU ATRIBUIREA CONTRACTULUI DE ACHIZITIE PUBLICA DE SISTEME DE
DETECTIE SI ALARMARE INCENDIU pentru ORCT GORJ

COD CPV 31625100-4

2008

Fișa de date a achiziției

Fișa de date conține informațiile specifice referitoare la aplicarea concretă a procedurii pentru atribuirea contractelor de achiziție publică, care sunt destinate potențialilor ofertanți interesați să participe la procedura aplicată pentru atribuirea contractelor de furnizare.

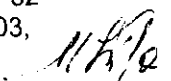

MINISTERUL JUSTIȚIEI - OFICIUL NAȚIONAL AL REGISTRULUI COMERȚULUI

1. INTRODUCERE

Oficiul Național al Registrului Comerțului

Cod de identificare fiscală: 14942091

Adresa: B-dul Unirii nr. 74, bl. J3b, tronson II – III, sector 3, București.

Telefon: 021-316.08.04

Fax: 021-316.08.03

Sursele de finanțare a contractului care urmează să fie atribuit : venituri proprii.

Obiectul contractului de furnizare: achiziția unui sistem de detectie și alarmare la incendiu (livrare, cablare, montaj, punere în funcțiune și cuplare la sistemul de detectie și alarmare la efracție pentru comunicare cu dispeceratul de monitorizare), întocmirea proiectului tehnic și obținerea avizului favorabil pentru proiectul tehnic de la cei autorizați în acest sens de Centrul Național pentru Securitate la Incendiu și Protecție Civilă, pentru beneficiarul final (**Anexa 1**)- Oficiul Registrului Comerțului de pe lângă Tribunalul Gorj.

Contractul va avea valabilitate începând cu data semnării acestuia, până la stingerea integrală a tuturor obligațiilor contractuale, în conformitate cu cerințele minime stipulate în caietul de sarcini.

Nu se admit oferte alternative.

Procedura aplicată : cerere de ofertă.

Atribuirea contractului de achiziție publică se realizează în conformitate cu prevederile următoarelor acte normative:

- Ordonanța de urgență a Guvernului nr. 34/2006, privind atribuirea contractelor de achiziție publică, a contractelor de concesiune de lucrări publice și a contractelor de concesiune de servicii.
- Hotărârea de Guvern nr. 925/2006, pentru aprobarea normelor de aplicare a prevederilor referitoare la atribuirea contractelor de achiziție publică din Ordonanța de urgență a Guvernului nr. 34/2006 privind atribuirea contractelor de achiziție publică, a contractelor de concesiune de lucrări publice și a contractelor de concesiune de servicii.
- Legea nr. 337/2006, pentru aprobarea Ordonanței de urgență a Guvernului nr. 34/2006 privind atribuirea contractelor de achiziție publică, a contractelor de concesiune de lucrări publice și a contractelor de concesiune de servicii.
- H.G. nr. 1337/2006 privind completarea H.G. nr. 925/2006 pentru aprobarea normelor de aplicare a prevederilor referitoare la atribuirea contractelor de achiziție publică din O.U.G. nr. 34/2006 privind atribuirea contractelor de achiziție publică, a contractelor de concesiune de lucrări publice și a contractelor de concesiune de servicii;
- Legea nr.128/2007 pentru modificarea OUG nr.34/2006 privind atribuirea contractelor de achiziție publică.
- OUG nr. 94/2007 pentru modificarea și completarea OUG nr.34/2006 privind atribuirea contractelor de achiziție publică.

MINISTERUL JUSTIȚIEI - OFICIUL NAȚIONAL AL REGISTRULUI COMERȚULUI

2. DOCUMENTE DE CALIFICARE. DOCUMENTE CARE ÎNSOȚESC OFERTA. DOCUMENTELE OFERTEI.

2.1 Documentele de calificare. Ofertantul trebuie să prezinte documentele care dovedesc situația personală, capacitatea de exercitare a activității profesionale, situația economică și financiară și capacitatea tehnică și/sau profesională.

2.2. Documente care dovedesc situația personală:

2.2.1. Declarație privind eligibilitatea (**Anexa 2**).

2.2.2 Declarație privind neîncadrarea în situațiile prevăzute la art. 181 din OUG 34/2006 (**Anexa 3**).

2.3. Documente care dovedesc capacitatea de exercitare a activității profesionale:

2.3.1. Certificat constatator emis în luna precedentă ședinței de deschidere a ofertelor sau luna în curs, de către Oficiul Registrului Comerțului de pe lângă Tribunalul teritorial în raza căruia ofertantul își are sediul, în copie.

2.4 Documente care dovedesc situația economică și financiară și capacitatea tehnică și/sau profesională:

2.4.1. Fișă de informații generale (**Anexa 4**).

2.4.2. Obligații contractuale în desfășurare față de alți beneficiari/clienti (vor fi prezentate sub forma unui tabel). În situația în care ofertantul nu înregistrează obligații contractuale în desfășurare, va fi prezentat un document din care să reiasă situația de fapt.

2.4.3. Declarație care să ateste că, la elaborarea ofertei s-a ținut cont de obligațiile referitoare la condițiile de muncă și protecția muncii, în conformitate cu normele și reglementările în vigoare;

2.4.4. Declarație privind îndeplinirea obligațiilor contractuale (**Anexa 5**);

2.4.5. Licența de funcționare emisă de către Centrul Național pentru Securitate la Incendiu și Protecție Civilă, în termen de valabilitate, în copie legalizată și o copie. Copia legalizată se va returna ofertanților, la cerere.

2.5. Documentele care însoțesc oferta:

2.5.1 Scrisoarea de înaintare. Ofertantul trebuie să prezinte scrisoarea de înaintare în conformitate cu modelul prevăzut în **Anexa 6**.

2.5.2. Împuternicirea. Oferta trebuie să fie însoțită de împuternicirea scrisă prin care semnatarul ofertei este autorizat să angajeze ofertantul în procedura pentru atribuirea contractului de achiziție publică.

2.6. Documentele ofertei:

2.6.1. Propunerea tehnică

2.6.1.1. Ofertantul va elabora propunerea tehnică astfel încât aceasta să respecte în totalitate cerințele prevăzute în caietul de sarcini.

2.6.1.2. Nerespectarea caracteristicilor tehnice minimale obligatorii sau a altor cerințe obligatorii conduce la considerarea ofertei ca fiind neconformă.

2.6.1.3. Propunerea tehnică va cuprinde informații considerate semnificative de ofertant pentru evaluarea corespunzătoare a propunerii tehnice .

2.6.1.4. Termenul de livrare, cablare, montaj, punere în funcțiune și cuplare la sistemul de detectie și alarmare la efracție pentru comunicare cu dispeceratul de monitorizare , întocmirea proiectului tehnic și obținerea avizului favorabil pentru proiectul tehnic de la cei autorizați în acest sens de Centrul Național pentru Securitate la Incendiu și Protecție Civilă este de 35 de zile începând cu ziua următoare semnării contractului.



2.6.1.5. Propunerea tehnică va conține obligatoriu:

- descrierea detaliată a sistemelor oferite, în conformitate cu specificațiile din Caietul de Sarcini.
- Timpii de răspuns (constatare a defecțiunii) la solicitările autorității contractante, timpii de remediere a defecțiunii precum și de înlocuire a componentelor defecte, în perioada de garanție oferită;
- Orarul de preluare a solicitărilor.
- Garanția acordată sistemelor (echipamentelor/componentelor) oferite va fi obligatoriu de minim 2 ani .
- Termenul de livrare, montaj, punere în funcțiune a sistemului și cuplare la sistemul de detecție și alarmare la efracție pentru comunicare cu dispeceratul de monitorizare, întocmirea proiectului tehnic și obținerea avizului favorabil pentru proiectul tehnic de la cei autorizați în acest sens de Centrul Național pentru Securitate la Incendiu și Protecție Civilă: maxim 35 de zile de la data semnării contractului .

2.6.1.6. Termenul de garanție pentru întreg sistemul realizat va fi de minim 2 ani.

2.6.1.7. În cazul în care Ofertantul nu precizează termenul de livrare, cablare, montaj, punere în funcțiune și cuplare la sistemul de detecție și alarmare la efracție pentru comunicare cu dispeceratul de monitorizare, întocmirea proiectului tehnic și obținerea avizului favorabil pentru proiectul tehnic de la cei autorizați în acest sens de Centrul Național pentru Securitate la Incendiu și Protecție Civilă oferta se consideră neconformă;

2.6.1.8. Orice depășire a termenului prevăzut la art. 2.6.1.5. se consideră întârziere și se penalizează conform art. 6.5.

2.6.2. Propunerea Financiară

2.6.2.1 Ofertantul trebuie să prezinte formularul de ofertă pentru toate produsele ce se doresc achiziționate (**Anexa 7**), care reprezintă elementul principal al propunerii financiare și formularul centralizator de prețuri . Ofertantul va indica prețul în lei ce va include transportul ,cablarea,montajul, punerea în funcțiune și cuplare la sistemul de detecție și alarmare la efracție pentru comunicare cu dispeceratul de monitorizare, întocmirea proiectului tehnic și obținerea avizului favorabil pentru proiectul tehnic de la cei autorizați în acest sens de Centrul Național pentru Securitate la Incendiu și Protecție Civilă, fără TVA și prețul total ,precum și taxa pe valoarea adăugată.

Separat de formularul de oferta, ofertantul va prezenta un centralizator cu toate componentele sistemului cu prețul unitar în lei (ce va include montajul, transportul și celelalte cheltuieli) fără TVA și prețul total în lei pentru cantitățile totale pe componente, precum și taxa pe valoarea adăugată ; prețul total general al centralizatorului va fi egal cu cel prezentat în formularul de oferta.

2.6.2.2. În scopul monitorizării procedurilor pentru atribuirea contractelor de achiziție publică ofertantul are obligația de a exprima prețul total oferit pentru furnizarea produselor în euro. Cursul BNR de referință Euro/RON folosit va fi cel din data de 03.11.2008.

2.6.3 Prețurile în lei prevăzute în oferta sunt ferme și nu pot fi modificate la încheierea contractului de achiziție publică și nici ulterior, pe toată perioada derulării contractului.

2.7. În cazul în care comisia de evaluare constată că ofertanții au omis să prezinte cel puțin 3 dintre documentele solicitate prin documentația de atribuire referitoare la situația personală, capacitatea de exercitare a activității profesionale, situația economică și financiară, capacitatea tehnică și/sau profesională, va solicita acestora completarea documentelor care lipsesc, acordând un termen de maxim 72 ore de la momentul solicitării. Comisia de evaluare va lua măsurile necesare pentru ca solicitarea să parvina ofertanților în timp util.

MINISTERUL JUSTIȚIEI - OFICIUL NAȚIONAL AL REGISTRULUI COMERȚULUI

3. SPECIFICATII REFERITOARE LA MODUL DE PREZENTARE A DOCUMENTELOR DE CALIFICARE, A PROPUNERII TEHNICE SI A PROPUNERII FINANCIARE

3.1. Documentele care însoțesc oferta, documentele de calificare, propunerea tehnică și propunerea financiară au un caracter ferm și obligatoriu din punct de vedere al conținutului pe toată perioada de valabilitate și trebuie să fie semnate de către ofertant.

3.2. Documentele care însoțesc oferta, documentele de calificare, propunerea tehnică și propunerea financiară vor fi redactate în limba română.

3.3. Documentele care însoțesc oferta și documentele de calificare se introduc într-un plic netransparent, sigilat și marcat astfel: "Documentele care însoțesc oferta și documentele de calificare, precum și numele și adresa ofertantului. Propunerea tehnică și propunerea financiară se introduc într-un plic netransparent, sigilat și marcat astfel: "Propunere tehnică și propunere financiară", precum și numele și adresa ofertantului.

3.4. Documentele ofertei vor fi redactate la mașina de scris sau la calculator și vor fi semnate pe fiecare pagină de către ofertant sau de către persoana / persoanele împuternicite.

3.5. Oferta nu va conține rânduri inserate, sublinieri, ștersături sau cuvinte scrise peste scrisul inițial.

3.6. Fiecare pagină a ofertei, obligatoriu va fi semnată de reprezentantul legal al ofertantului și va fi numerotată astfel: pagina 1 fiind primul document din cadrul punctului 2.1.1. iar ultima pagină "n" va fi cea din cadrul ofertei tehnice și financiare. Toate documentele din cadrul documentației de atribuire (documente de eligibilitate, oferta financiară) vor fi trecute într-un opis.

3.7. Cele două plicuri continand „Documentele care insotesc oferta si documentele de calificare” si „Propunerea tehnica si financiara” vor fi prezentate în colet sigilat (fara sa folositi pentru sigilare ștampila unitatii sau un alt element care va poate indica identitatea), care va fi marcat în mod vizibil cu următoarele:

OFICIUL NAȚIONAL AL REGISTRULUI COMERȚULUI

Bd. Unirii 74, bl. J3b, tronson II – III, Sector 3, București, Etaj 8, secretariat.

OFERTA PENTRU ATRIBUIREA CONTRACTULUI DE ACHIZITIE PUBLICA DE SISTEME DE
DETECTIE SI ALARMARE IMPOTRIVA INCENDIULUI

A NU SE DESCHIDE ÎNAINTE DE DATA DE 12.11.2008, ora 13

3.8. Dacă plicul exterior nu este marcat conform prevederilor alineatului 3.7., autoritatea contractanta nu își asuma nicio responsabilitate pentru ratacirea ofertei.

3.9. Oferta se va trimite prin poștă astfel încât să parvina autorității contractante până în data de 12.11.2008, ora 10, cu confirmare de primire, la următoarea adresă a Oficiului Național al Registrului Comerțului: București, B-dul Unirii nr. 74., bl. J3b tronson II - III, Sector 3, etaj 8, Secretariat. Ofertantul are dreptul de a depune oferta și direct, la sediul Oficiului Național al Registrului Comerțului din București, B-dul Unirii nr. 74., bl. J3b tronson II - III, Sector 3, etaj 8, Secretariat.

3.10. Oferta care este depusă/transmisă la o altă adresă decât cea stabilită în invitația de participare sau care este primită de către autoritatea contractanta după expirarea datei și orei limita pentru depunere, se returnează nedeschisă.

MINISTERUL JUSTIȚIEI - OFICIUL NAȚIONAL AL REGISTRULUI COMERȚULUI

3.11. Ședința de deschidere va avea loc în data de 12.11.2008, ora 13, la sediul:

OFICIULUI NAȚIONAL AL REGISTRULUI COMERȚULUI

Bd. Unirii 74, bl. J3b, tronson II – III, Sector 3, București, Etaj 8

3.12. Nu se acceptă oferte alternative.




4. MODIFICAREA, RETRAGEREA ȘI VALABILITATEA OFERTEI

4.1. Orice ofertant are dreptul de a-și modifica sau retrage oferta numai înainte de data limită stabilită pentru depunerea ofertei.

4.2. Ofertantul nu are dreptul de a retrage sau modifica oferta după expirarea datei limită pentru depunerea ofertelor sub sancțiunea excluderii acestuia de la procedura pentru atribuirea contractului de achiziție publică;

4.3. Oferta va fi valabilă timp de 90 zile de la data deschiderii.

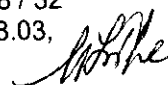

MINISTERUL JUSTIȚIEI - OFICIUL NAȚIONAL AL REGISTRULUI COMERȚULUI

5. CRITERII PENTRU ATRIBUIREA CONTRACTULUI DE ACHIZIȚIE PUBLICĂ

5.1. Comisia de evaluare va evalua și compara ofertele, conform criteriului – pretul cel mai scăzut;

5.2. Oferta câștigătoare, va fi oferta care întrunește punctajul cel mai mare .

5.3 Punctajul se acorda astfel:

a. pentru cel mai scăzut pret se acordă punctajul maxim alocat criteriului de evaluare respectiv 100 puncte;

b. pentru alt pret punctajul se acordă astfel:

$$P_n = \frac{\text{Pret minim}}{\text{Pret}_n} \times \text{punctaj maxim alocat}$$



6. ÎNCHEIEREA, ÎNDEPLINIREA ȘI FINALIZAREA CONTRACTULUI DE ACHIZIȚIE PUBLICĂ

6.1. Oficiul Național al Registrului Comerțului va încheia contractul de achiziție publică cu ofertantul a cărui ofertă a fost stabilită ca fiind câștigătoare de către comisia de evaluare, în condițiile prevăzute de art. 205 din OUG 34/2006. Valabilitatea contractului este până la stingerea tuturor obligațiilor contractuale.

6.2. În cazul în care autoritatea contractantă nu poate încheia contractul cu ofertantul a cărui ofertă a fost stabilită castigatoare, datorita faptului ca ofertantul in cauza se afla intr-o situatie de forta majora, acesta are dreptul de a declara castigatoare oferta clasata pe locul 2 sau de a anula aplicarea procedurii pentru atribuirea contractului de achizitie publica.

6.3. Ofertantul invitat de Oficiul Național al Registrului Comerțului pentru încheierea contractului de achiziție publică are obligația de a constitui în lei garanția de bună execuție în valoare de 10% din valoarea contractului de furnizare, fără TVA. Ofertantul va proba constituirea garanției de bună execuție în termen de maxim trei zile lucratoare de la data încheierii contractului. Garanția de buna executie va fi constituita prin scrisoare de garantie bancara **Anexa 8** (avand termen de valabilitate de 90 de zile de la data semnarii contractului) sau prin ordin de plata in contul ONRC nr. RO31TREZ7005005XXX000188 deschis la DGTCPMB, caz in care va fi prezentata o copie a ordinului de plata. Garanția de buna executie se restituie în termen de cel mult 14 zile de la data semnării, fara obiectiuni, a procesului verbal de receptie a produselor ce fac obiectul contractului.

6.4. În cazul nerespectării obligațiilor contractuale de către una dintre părți, partea lezată are dreptul de a cere rezilierea contractului de achiziție publică și de a pretinde plata unei despăgubiri.

6.5. Pentru nerespectarea termenului de livrare, transport ,cablare,montaj, punere in functiune si cuplare la sistemul de detectie si alarmare la efracție pentru comunicare cu dispeceratul de monitorizare, Furnizorul va plati penalitati de 0,10% pe zi de intarziere aplicate la valoarea contractului, calculate pentru fiecare zi de intarziere de la termenul scadent pana la data indeplinirii obligatiilor contractuale.

6.6. Pentru sumele datorate si neachitate la termen Achizitorul va plati penalitati de 0,10% din valoarea sumei neachitate pentru fiecare zi de intarziere pana la incasarea efectiva a sumei.



7. CĂI DE ATAC

7.1. Actele sau deciziile care contravin prevederilor actelor normative care stau la baza atribuirii contractului de achiziție publică pot fi atacate pe cale administrativă și/sau în justiție de oricare dintre ofertanții care au un interes legitim în legătură cu un anumit contract de achiziție publică și care suferă sau riscă să sufere un prejudiciu, ca o consecință directă a unui act nelegal sau a unei decizii nelegale, având dreptul de a utiliza căile de atac prevăzute în Ordonanța de urgență a Guvernului nr. 34/2006, privind atribuirea contractelor de achiziție publică, a contractelor de concesiune de lucrări publice și a contractelor de concesiune de servicii.

7.2. Contestațiile pot fi adresate Consiliului Național de Soluționare a Contestațiilor, cu sediul în strada Stravropoleos nr. 6, Sector 3, București în condițiile prevăzute de OUG nr.34/2006 sau în justiție, potrivit Legii contenciosului administrativ 554/2004, cu modificările ulterioare și poate fi depusă în toate fazele procedurii de atribuire, în termenele prevăzute de lege.

8. FORME DE COMUNICARE

8.2. Orice document scris trebuie înregistrat atât în momentul transmiterii, cât și în momentul primirii.

8.3. Comunicarea, transmiterea și stocarea informațiilor se va realiza astfel încât să se asigure integritatea și confidențialitatea datelor respective.

8.3. Documentele scrise pot fi transmise prin oricare din următoarele modalități:

a) prin poștă;

b) prin fax;

c) utilizând ambele modalități de comunicare prevăzute la lit. a) – b).



9. MODALITĂȚILE DE PLATĂ

9.1. Plata se va face după livrarea, cablarea, montarea, punerea în funcțiune și cuplarea sistemului de detectie la incendiu ce face obiectul acestei achiziții, la sistemul de detectie și alarmare la efracție existent, pentru comunicare cu dispeceratul de monitorizare a celor două sisteme respectiv de alarmare la efracție și alarmare la incendiu, întocmirea proiectului tehnic și obținerea avizului favorabil pentru proiectul tehnic, întocmit de furnizor, de la cei autorizați în acest sens de Centrul Național pentru Securitate la Incendiu și Protecție Civilă, pe baza facturii emise de furnizor, a procesului verbal de recepție semnat de beneficiar și furnizor și a avizului de însoțire a marfii (în care se vor completa obligatoriu toate coloanele, data emiterii avizului și data primirii echipamentului, cu semnatura și stampila beneficiarului), prin ordin de plată emis de achizitor în termen de 10 zile lucrătoare de la data primirii facturii Furnizorului cu confirmare de primire.

Pentru efectuarea plății, la factura se vor atașa:

- avizul de însoțire a marfii (în care se vor completa obligatoriu toate coloanele, data emiterii avizului și data primirii echipamentelor, cu semnatura și stampila beneficiarului);
- proiectul tehnic cu avizul favorabil de la cei autorizați în acest sens de Centrul Național pentru Securitate la Incendiu și Protecție Civilă

- procesul verbal de finalizare a cablării, montajului, punerii în funcțiune a sistemului și cuplarea acestuia - la sistemul de detectie și alarmare la efracție pentru comunicare cu dispeceratul de monitorizare, semnate de furnizor/reprezentanții acestuia și de reprezentanții achizitorului.

9.2. Atât achizitorul cât și furnizorul vor nominaliza câte un responsabil cu derularea achiziției, aceștia urmând să confirme livrarea prin procesele verbale de recepție.

9.3. Factura va conține în mod obligatoriu elementele precizate în ultimile modificări ale legislației fiscale în vigoare.



10 CONDIȚII DE LIVRARE. RECEPȚIE CANTITATIVĂ ȘI CALITATIVĂ

10.1 Sistemul de detectie si alarmare la incendiu se va livra, cabla, monta, pune in functiune si cupla la sistemul de detectie si alarmare la efracție pentru comunicare cu dispeceratul de monitorizare a celor doua sisteme respectiv de detectie si alarmare la efracție si detectie si alarmare la incendiu, la sediul Oficiului Registrului Comertului de pe langa Tribunalul Gorj, str. Dobrogeanu Gherea, nr. 11 , mun. Tg.Jiu, , în conditiile precizate in documentatia de atribuire si caietul de sarcini.

10.2. Termenul de livrare, cablare, montaj, punere in functiune si cuplarea sistemului de detectie la incendiu la sistemul de detectie si alarmare la efracție existent, pentru comunicare cu dispeceratul de monitorizare a celor doua sisteme respectiv de detectie si alarmare la efracție si detectie si alarmare la incendiu, intocmirea proiectului tehnic si avizarea acestuia este de : 35 de zile incepand cu ziua urmatoare semnarii contractului.

10.3. Recepția cantitativă și calitativă a sistemului se va face în prezența comisiei de recepție a autorității contractante și a personalului pus la dispoziție de furnizor ; la receptie se vor urmari in special:

- sa fie livrate cantitatile prevazute in caietul de sarcini;
- corespondenta caracteristicilor si functiilor sistemului din caietul de sarcini cu cele ale echipamentelor sistemului montat si pus in functiune
- efectuarea de probe de catre furnizor, in prezenta reprezentantilor autorității contractante, prin care sa se demonstreze functionarea sistemului, existenta si satisfacerea caracteristicilor si functiilor prevazute in caietul de sarcini;

- existenta avizului favorabil pentru proiectul tehnic, intocmit de furnizor, de la cei autorizati in acest sens de Centrul National pentru Securitate la Incendiu si Protectie Civila

10.4. Nu se admit neconcordanțe între specificațiile tehnice din Caietul de Sarcini si sistemul livrat..

10.5. Constatarea de deficiențe sau neconcordanțe între caracteristicile tehnice solicitate si cele oferite, în timpul recepției, atrage după sine înlocuirea componentelor in discutie în termen de maxim 48 de ore, cu altele corespunzatoare si conforme cu oferta tehnica. În cazul în care furnizorul se dovedește incapabil să îndeplinească această obligație, se va proceda la revocarea contractului cu pierderea garanției bancare de bună execuție si rezilierea contractului de achiziție.

10.6 Garantia obligatorie pentru intreg sistemul va fi de 2 ani.

10.7. In perioada de garantie, furnizorul va asigura remedierea tuturor defectiunilor care nu au aparut din vina autoritatii contractante. Remedierile vor fi efectuate pe cheltuiala furnizorului.

In cazul unor defectuni aparute sau a unor omisiuni de proiectare sau executie care la receptia finala nu s-au constatat, specialistii furnizorului se vor deplasa in termen de maxim 12 ore (pentru societatile ce au sediul in localitate) si de maxim 24 ore (pentru societatile ce au sediul in afara localitatii obiectivului) de la data si ora solicitarii in scris a autoritatii contractante, in locatia in care se afla pus in functiune sistemul, in vederea solutionarii problemelor aparute. Transportul tur - retur al specialistilor furnizorului si oricare alte cheltuieli necesare remedierii defectiunii se vor face pe cheltuiala acestuia .

10.8 Ofertantul este obligat ca la receptia finala sa prezinte certificatul de origine / conformitate al produselor livrate si certificatul de garantie al produsului.



CAIET DE SARCINI

PENTRU

ACHIZITIONARE SI INSTALARE SISTEME DE
DETECTIE SI ALARMARE INCENDIU

PENTRU

ORCT GORJ

(Cod CPV 31625100-4)

2008

CAIET DE SARCINI

PENTRU

**ACHIZITIONARE SI INSTALARE SISTEME DE
DETECTIE SI ALARMARE INCENDIU**

PENTRU

ORCT GORJ

(Cod CPV 31625100-4)

2008

A handwritten signature in black ink, consisting of stylized, cursive letters, located in the bottom right corner of the page.

CUPRINS

- I. Domeniu de aplicare
- II. Cerințe privind nivelul de performanță impus componentelor sistemului
- III. Cerințe privind evaluarea financiară
- IV. Cerințe privind conținutul documentației tehnico-economice
- V. Cerințe privind modul de realizare
- VI. Derularea activităților pentru realizarea sistemului
- VII. Cerințe privind formarea și atestarea personalului utilizator
- VIII. Cerințe privind activitatea de service
- IX. Alte condiții și precizări
- X. Specificații tehnice minim obligatorii



I. DOMENIU DE APLICARE

Prezentul caiet de sarcini stabilește condițiile impuse de către ONRC la elaborarea ofertelor tehnico - economice în vederea selectării și atribuirii contractului de achiziție (proiectare, livrare echipamente și materiale, montaj și punere în funcțiune, revizii în perioada de garanție) pentru realizarea sistemului de detectie și alarmare la incendiu pentru Oficiului Registrului Comerțului de pe lângă Tribunalul Gorj.

Cerințele impuse prin caietul de sarcini, acoperă următoarele categorii de lucrări:

- lucrări noi de realizare a sistemelor de detectie și alarmare la incendiu;

Configurația sistemului de detectie și alarmare la incendiu trebuie să asigure următoarele cerințe funcționale :

- detectia și semnalizarea începutului de incendiu;
- interconectarea cu sistemul de detectie și alarmare la efracție;

II. CERINȚE PRIVIND NIVELUL DE PERFORMANȚA IMPUS COMPONENTELOR SISTEMULUI.

Aceste cerințe sunt formulate în cadrul specificațiilor tehnico-funcționale, specifice fiecărui tip de echipament.

Acestea definesc, după caz, caracteristici referitoare la nivelul calitativ, tehnic și de performanță, siguranța în exploatare, sisteme de asigurare a calității și condițiile de certificare a conformității cu standardele în vigoare.

III. CERINȚE PRIVIND EVALUAREA TEHNICĂ A OFERTELOR

Planurile de construcție și compartimentare aferente imobilului în cauză, se vor pune la dispoziția fiecărui ofertant la eliberarea caietului de sarcini. La cererea ofertanților se pot viziona spațiile în care se dorește implementarea sistemelor de securitate .

IV. CERINȚE PRIVIND CONȚINUTUL OFERTEI TEHNICE

1. Oferta tehnică :

- descrierea funcțională;
- echipamente și aparatură utilizată;
- standarde și normative respectate;
- modalități de asigurare a activității de revizii (în perioada de garanție);
- școlarizare personal;
- instrucțiuni de exploatare și întreținere.

Documentația trebuie să includă:

- ✓ numele fabricantului sau furnizorului;
- ✓ descrierea echipamentului;
- ✓ standardele de conformitate;
- ✓ clasa de mediu ambiant;

2. Termen de livrare și execuție inclusiv elaborare proiect: 20 zile lucrătoare

Documentație tehnică proiect

Proiectul tehnic pentru realizarea sistemului de detectie și alarmare la incendiu va fi întocmit de către ofertantul câștigător al procedurii de selectare și va cuprinde (cerințe minime):



- structura sistemului;
- descriere functionala;
- specificatie tehnica echipamente;
- calcul energetic;
- repartizare echipamente/aparatura pe incaperi;
- scheme bloc de interconectare;
- scheme de alimentare electrica;
- jurnal de cabluri;
- plan amplasare echipamente si trasee cabluri;
- detalii de montaj (după caz);

Documentația de utilizare si exploatare

- Cartea tehnica a sistemului (limba romana);
- Manual de utilizare/Instrucțiuni de operare (limba romana);

V.CERINTE PRIVIND MODUL DE REALIZARE (montaj, P.I.F.)

Realizarea montajului sistemului de detectie si alarmare la incendiu se refera, in principal, la următoarele:

- racordarea la rețeaua electrica;
- trasee electrice (cablare);
- amplasarea aparatului local (detectoare, butoane, etc.) in diverse spatii;
- structura sistemelor de detectie si alarmare la incendiu.

1. Racordarea la rețeaua electrica

Racordarea la rețeaua electrica de tensiune a sistemului de detectie si alarmare la incendiu se va realiza printr-un circuit separat de alti consumatori de energie electrica.

2. Trasee electrice

- se vor respecta prevederile normativelor I 7 si I 18 pentru instalații cu tensiunea mai mica de 1 kV, respectiv pentru instalații de curenți slabi;
- Cablarea se va face aparent, in canal de cablu dimensionat corespunzator sectiunii de cabluri continute.
- Se vor folosi cabluri specifice sistemului implementat.

3. Amplasarea echipamentelor

La amplasarea echipamentele (centrale, detectoare, butoane, etc) se vor respecta prescripțiile de montaj din documentația aferenta (de ex. la amplasarea detectoarelor de fum se va tine cont de diagrama si raza de acțiune a acestora, corelate cu aria supravegheata). Echipamentele se vor amplasa in asa fel incat sa se elimine/reduca la maximum posibilitatea alarmelor false datorate unor semnale sau câmpuri perturbatoare .

4. Structura sistemelor de detectie si alarmare la incendiu , respectiv detectie si alarmare la efracție

Pentru siguranta si monitorizarea cladirii de catre o firma specializata, se solicita ofertantilor si pretul conexiunii intre cele doua sisteme ale cladirii. Centrala de efracție existenta va primi semnale de la centrala de detectie si semnalizare a inceputurilor de incendiu si prin intermediul comunicatorului digital integrat in sistemul de efracție, se vor transmite semnalele catre firma ce monitorizeaza imobilul.

VI. DERULAREA ACTIVITĂȚILOR PENTRU REALIZAREA SISTEMULUI



Derularea tuturor activităților care concurează la realizarea sistemului de detectie și alarmare la incendiu se desfășoară conform prevederilor CONTRACTULUI DE EXECUȚIE încheiat între ofertantul câștigător și persoana juridică achizițoare.

Proiectul astfel realizat se întocmește în două exemplare, din care unul va fi predat autorității contractante pe baza de proces verbal, iar celălalt se va păstra de proiectant în regimul documentelor secrete de serviciu.

VII. CERINTE PRIVIND FORMAREA SI ATESTAREA PERSONALULUI UTILIZATOR.

Se are în vedere utilizarea corectă de către personalul angajat, al instalațiilor componente ale sistemului de detectie și alarmare la incendiu. În acest scop executantul va efectua un număr de ore de pregătire cu personalul nominalizat de conducerea ORCT Gorj.

Se vor face demonstrații practice de utilizare a echipamentelor din componenta sistemului : tratarea alarmei/prealarmei, operații de test asupra centralei, , comunicația cu organele de intervenție, etc.

Este de dorit ca formarea personalului utilizator să fie efectuată pe durata de derularea a fazelor de montaj, probe, P.I.F. și recepție.

În conformitate cu propunerea executantului de asigurare a service-ului se va propune și un program de formare a personalului de întreținere a echipamentelor furnizate.

Rezultatul instruirii se va materializa într-un proces verbal, urmat de nominalizări prin decizia directorului ORCT GJ, care conferă personalului școlarizat, dreptul de a opera asupra instalației recepționate.

VIII. CERINTE PRIVIND ACTIVITATEA DE SERVICE.

Ofertantul va descrie modalitatea de asigurare a service-ului (personal, mijloace de transport, dotare etc.) distinct în perioada de garanție, definind și sarcinile beneficiarului.

Ofertantul va prevedea, în contul său, utilajele și materialele necesare perioadei de punere în funcțiune, inclusiv materialele consumabile.

Trimestrial, în perioada de garanție, se va efectua cel puțin o inspecție tehnică a întregului sistem.

Inspecțiile tehnice, se vor desfășura în timpul programului de lucru al instituției : Luni – Vineri orele 08 – 16, la o dată stabilită de comun acord ;

Fiecare inspecție tehnică va fi consemnată într-un proces verbal semnat de ambele părți, în care se va specifica : locația, data inspecției, operațiile efectuate, probleme constatate (dacă este cazul) modul de rezolvare a acestora.

Intervenția în caz de defecțiune a sistemului este obligatorie în maximum 12 ore (pentru societățile ce au sediul în localitate) și de maximum 24 ore (pentru societățile ce au sediul în afara localității obiectivului) de la notificarea în scris și telefonică a executantului despre apariția defecțiunii în sistem(e);

Remedierea eventualelor defecțiuni nu trebuie să depășească maximum 24 ore.

IX. ALTE CONDIȚII SI PRECIZĂRI.

Ofertantul va elabora oferta astfel încât, să respecte în totalitate cerințele prevăzute în caietul de sarcini.

Ofertantul are obligația de a face dovada conformității produselor cu cerințele prevăzute în caietul de sarcini. În acest scop oferta va cuprinde transmiterea tuturor documentațiilor tehnice detaliate.

- oferta va cuprinde un comentariu a specificațiilor tehnice conținute în caietul de sarcini, prin care să se demonstreze corespondența propunerii tehnice cu specificațiile respective;
- oferta va menționa principalele standarde cu care echipamentele sunt compatibile prin proiectare și fabricație - cele din specificațiile tehnico - funcționale fiind obligatorii;
- se solicită ofertanților transmiterea în cadrul ofertei prezentate, a tuturor informațiilor necesare pentru evaluarea corectă (tehnică și valorică) a ofertelor;



- beneficiarul direct al sistemului (ORCT Gorj) are in dotare 4 detectori de fum ce se doresc a fi integrati in noul sistem de detectie si alarmare la incendiu;
- ofertantii vor lua in calcul si montarea a 4 detectori de fum in spatiul situat deasupra tavanului fals de la etajul 2 (mansarda);
- **obligatoriu, ofertantii vor furniza si instala 2 detectoare de gaz in spatiile unde sunt instalate centralele termice ale ORCT Gorj, inclusiv materialele aferente acestora pentru punerea in functiune.,legaturile vor fi realizate de la detectorii de gaze pana la centrala de detectie si alarmare la efracție. Conectarea acestora la centrala de detectie si alarmare la efracție va fi executata in colaborare cu societatea care asigura service-ul sistemului de detectie si alarmare la efracție.**

X SPECIFICATII TEHNICE MINIME OBLIGATORII

Echipamentele, accesoriile si materialele oferite vor îndeplini urmatorii parametri si conditii impuse :

SISTEM DE DETECTIE SI AVERTIZARE LA INCENDIU

Centrala detectie incendiu adresabila

- centrala echipata cu microprocesor, cu bucla adresabila
- ceas de timp real;
- memorie 200 de evenimente;
- protejata prin parola cu 3 nivele de autoritate: operare, intretinere, configurare;
- interfata pentru imprimanta interna in timp real;
- indicatoare generale de stare a centralei, alarma si deranjament (retea, acumulator)
- 32 indicatoare LED de stare a zonelor (alarma, deranjament);
- sursa proprie in comutatie, 2 acumulatori back-up;
- operare la tastatura alfanumerica de pe panoul frontal;
- programare locala de la tastatura sau cu un PC conectat la portul RS232 printr-un software specializat;
- izolare automata a scurtcircuitului/intreruperii buclei, cu identificarea precisa a segmentului in cauza (datorita modulului izolator incorporat in participantii adresabili), bucla pastrandu-si in totalitate functionalitatea;
- compensare automata a deplasarii pragului de detectie datorata acumularii prafului;
- cerere alerta de intretinere la depasirea pragului maxim admis al nivelului de murdarire (2 nivele);
- intrari/iesiri programabile;
- posibilitatea interconectarii cu centrala de detectie si alarmare la efracție pentru transmitere la dispecerat a alarmelor si deranjamentelor;
- din fabricatie centrala va fi prevazuta si cu o zona pentru detectori de fum conventionali

Operarea trebuie sa asigure:

- autoprogramarea (citirea) buclei prin gasirea si inrolarea automata a tuturor participantilor adresabili, cu identificarea automata a tipului de participant (detector optic de fum, de temperatura, buton, dispozitive opto-acustice, etc.) si adresare soft de catre centrala (alocarea dinamica, succesiva a adreselor, pe masura ce participantii de pe bucla sunt identificati)
- identificarea precisa, la nivelul de detector, a alarmei/deranjamentului;
- programare punctuala a fiecarui detector din sistem;

- setare sensibilitate detectori, ajustare automata a pragului de alarma pe perioada noapte/zi;
- afisarea mesajelor de alarma/deranjament pe un display LCD cu indicarea precisa a zonei prin text in limba romana;
- vizualizarea jurnalului de evenimente;
- functie de autotest indicatoare centrala (LED-uri, display)
- functie de test detectori, pentru determinarea periodica a nivelului de praf acumulat;

Detector optic de fum, adresabil

- cu izolator incorporat;
- adresare soft (alocare dinamica a adresei) de catre centrala, in cadrul procedurii de autoprogramare (citire) a buclei;
- functie automata de autotest al nivelul analogic al fumului si a gradului de murdarire;
- detecteaza particule de fum ce provin de la o gama larga de tiputi de combustie pe principiul luminii imprastiate sesizate de o fotocelula;
- stabilitate ridicata la curenti de aer cu viteza mare;

Buton de urgenta pentru declansarea alarmei, adresabil

- cu izolator incorporat;
- operare prin geamul frontal (sticla sau plastic);
- adresare soft de catre centrala in cadrul procedurii de autoprogramare a buclei;

Dispozitiv de avertizare opto-acustica, adresabil

- cu izolator incorporat;
- sirena trebuie sa aiba un unghi de deschidere larg, o distributie a sunetului uniforma ce trebuie sa asigure o acustica foarte buna in toate directiile;
- dispozitivul opto-acustic care se va instala in exterior, se va monta pe soclu cu protectie IP44

Termenul de garantie pentru echipamentele sistemului este de minim 2 ani .

Termenul de garantie pentru manopera, minim 1 an.

LISTA CANTITATI DE MATERIALE


2. Sistem de detectie si alarmare la incendiu adresabil

Etaj	Camera	Cantitati echipamente					
		Detectori gaz	Centrala incendiu	Detector optic de fum	Buton urgenta de declansare alarma	Dispozitiv de alarmare opto-acustica	
						de interior	de exterior
P	Primiri Documente (Birou 1)			1			
	Primiri Documente (Birou 2)			1	1		
	Eliberare Acte si Grefa (Birou)			1			
	Xerox (Birou)	1		1			
	Primiri Documente (Birou 3)			1			
	Hol principal intrare principala		1		1	1	
	Fatada principala						1
	Zona usi exit spate cladire				1		
	Casierie			1			
Et.1	B.P.I (Birou)			1			
	Hol nivel				2		
	Birou IT 2			1			
	Birou IT 1			1			
	Sala Servere			1			
	Director (Birou)			1			
Et.2	Sala sedinte (Birou)			1			
	Economic 1 (Birou)			1			
	Economic 2 (Birou)			1			
	Hol nivel				2	1	
	Administrativ (Birou)			1			
Arhiva	Magazie			1	1		
	Birou Arhiva	1		1	1		
	Camera Arhiva			4	1	1	
Total		2	1	21	10	3	1

Centralizator echipamente incendiu	Centrala detectie incendiu adresabila	1
	Detectori de gaz	2
	Detector optic de fum, adresabil	21
	Buton de urgenta de declansare alarma adresabil	10
	Dispozitiv de alarmare opto-acustic, adresabil	3
	Dispozitiv de alarmare opto-acustic de exterior	1

Nota :

La ofertare se vor specifica și cantitatiile de materiale necesare instalarii sistemului (ex. cablu, canal cablu, accesorii montaj, etc.), cantitati ce vor fi calculate de ofertanti pe baza planurilor anexate.

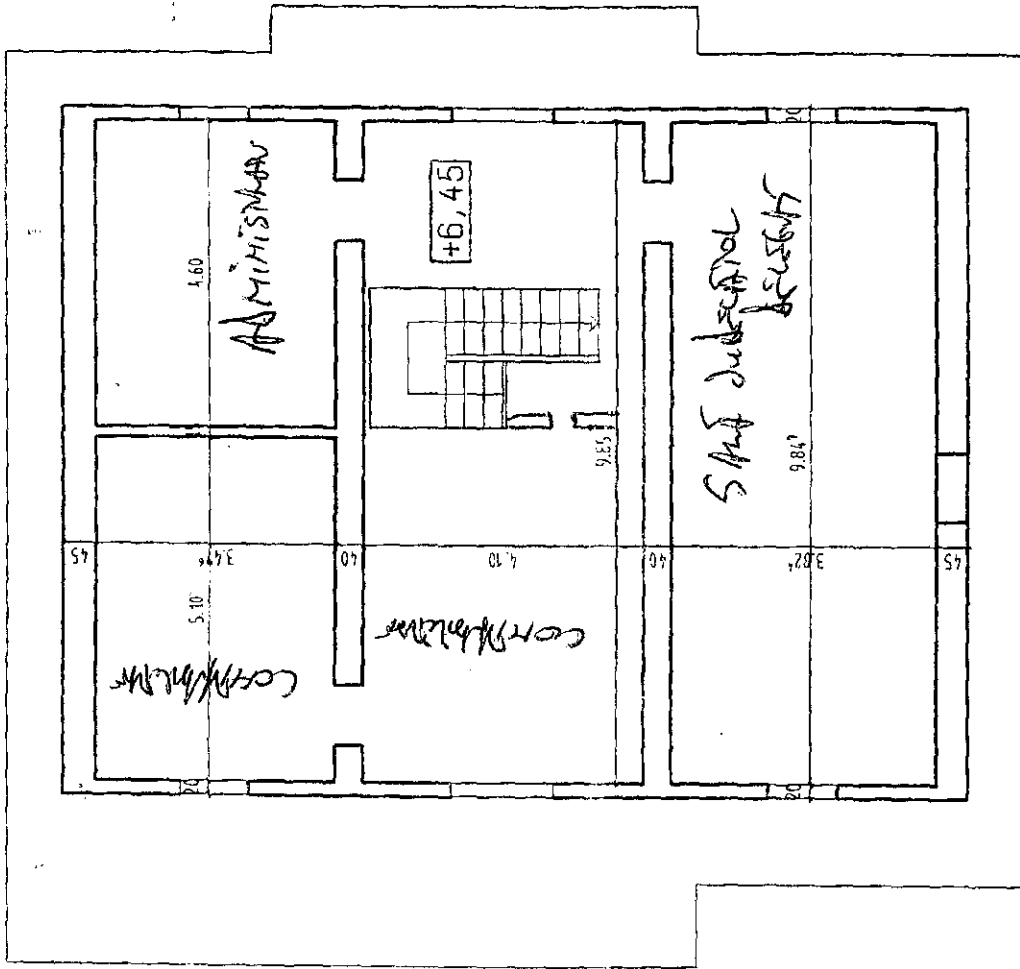


PLAN MANSARDA

ONE GOLD

1:100

CLADIRE ANEXA

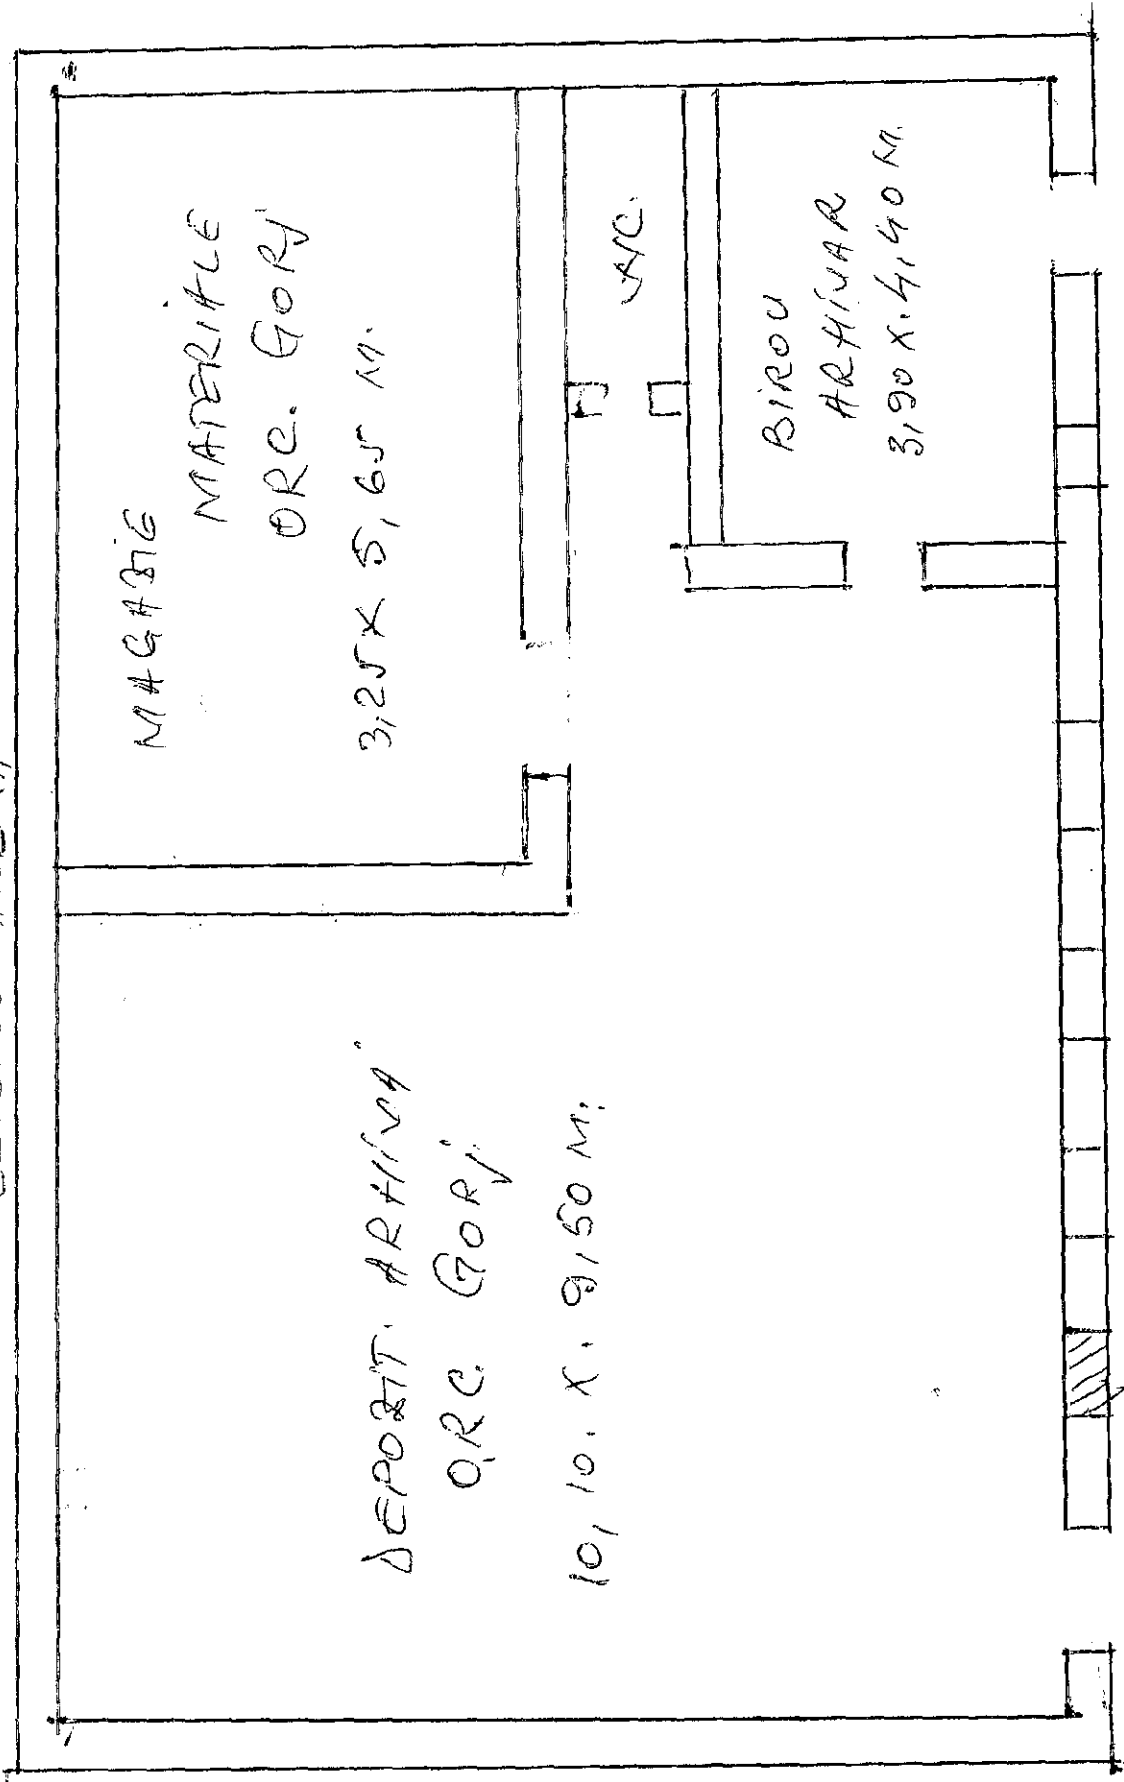

Formulare (Anexe)

Această secțiune conține formularele destinate, pe de o parte, să faciliteze elaborarea și prezentarea ofertei și a documentelor care o însoțesc și, pe de altă parte, să permită comisiei de evaluare examinarea și evaluarea rapidă și corectă a tuturor ofertelor depuse.

Fiecare candidat/ofertant care participă, în mod individual sau ca asociat, la procedura pentru atribuirea contractului de achiziție publică are obligația de a prezenta formularele prevăzute în cadrul acestei secțiuni, completate în mod corespunzător și semnate de persoanele autorizate.

Locația de livrare

Nr. crt	Locație	Adresă	Telefon fix, mobil	Fax	Obs.
	Oficiul Registrului Comerțului de pe langa Tribunalul Gorj	Tg. Jiu, str. Dobrogeanu Gherea, nr.11	0253213414	0253214387	

OPERATOR ECONOMIC

(denumirea/numele)

DECLARAȚIE PRIVIND ELIGIBILITATEA

Subsemnatul, reprezentant împuternicit al _____,
(denumirea/numele si sediul/adresa
operatorului economic)

declar pe propria răspundere, sub sancțiunea excluderii din procedură și a sancțiunilor aplicate faptei de fals în acte publice, că nu ne aflăm în situația prevăzută la art. 180 din Ordonanța de urgență a Guvernului nr. 34/2006 privind atribuirea contractelor de achiziție publică, a contractelor de concesiune de lucrări publice și a contractelor de concesiune de servicii, respectiv în ultimii 5 ani nu am fost condamnat prin hotărâre definitivă a unei instanțe judecătorești pentru participarea la activități ale unei organizații criminale, pentru corupție, fraudă și/ sau spălare de bani.

De asemenea, declar că la prezenta procedură nu particip în două sau mai multe asocieri de operatori economici, nu depun candidatură/ofertă individuală și o alta candidatură/ofertă comună, nu depun ofertă individuală, fiind nominalizat ca subcontractant în cadrul unei alte oferte.

Subsemnatul declar că informațiile furnizate sunt complete și corecte în fiecare detaliu și înțeleg că autoritatea contractantă are dreptul de a solicita, în scopul verificării și confirmării declarațiilor orice documente doveditoare de care dispunem.

Prezenta declarație este valabilă până la data de _____ .
(se precizează data expirării perioadei de valabilitate a ofertei)

Data completării

Operator economic,

(semnatura autorizată)

OPERATOR ECONOMIC

(denumirea/numele)

DECLARAȚIE

privind neîncadrarea în situațiile prevăzute la art. 181 din OUG 34/2006

Subsemnatul(a)..... [se insereaza numele operatorului economic-
persoana juridică], în calitate de ofertant/candidat/concurent la procedura de [se
menționează procedura] pentru achiziția de [se inserează,
după caz, denumirea produsului, serviciului sau lucrării și codul CPV], la data de [se inserează
data], organizată de [se inserează numele autorității contractante],

declar pe proprie răspundere că:

-nu sunt în stare de faliment ori lichidare, afacerile mele nu sunt conduse de un administrator judiciar
sau activitățile mele comerciale nu sunt suspendate și nu fac obiectul unui aranjament cu creditorii. De
asemenea, nu sunt într-o situație similară cu cele anterioare, reglementată prin lege;

-nu fac obiectul unei proceduri legale pentru declararea mea în una dintre situațiile prevăzute la lit.
a);

-mi-am îndeplinit obligațiile de plată a impozitelor, taxelor și contribuțiilor de asigurări sociale către
bugetele componente ale bugetului general consolidat, în conformitate cu prevederile legale în vigoare în
România sau în țara în care este stabilit până la data solicitată.....

-in ultimii 2 ani mi-am îndeplinit obligațiile contractuale si nu am produs prejudicii beneficiarilor.

-nu am fost condamnat, în ultimii trei ani, prin hotărârea definitivă a unei instanțe judecătorești,
pentru o faptă care a adus atingere eticii profesionale sau pentru comiterea unei greșeli în materie
profesională.

Subsemnatul declar că informațiile furnizate sunt complete și corecte în fiecare detaliu și înțeleg
că autoritatea contractantă are dreptul de a solicita, în scopul verificării și confirmării declarațiilor orice
documente doveditoare de care dispunem.

Înțeleg că în cazul în care această declarație nu este conformă cu realitatea sunt pasibil de
încalcarea prevederilor legislației penale privind falsul în declarații.

Operator economic,

.....

(semnatura autorizată)

OFERTANTUL:
(Denumire)

Informații generale

1. Denumirea:
2. Codul fiscal:
3. Adresa sediului central:
4. Telefon:
Fax:
Telex:
E-mail:
5. Certificatul de înregistrare: *(numărul, data și locul de înregistrare)*
6. Obiectul de activitate, pe domenii:
(în conformitate cu prevederile din statutul propriu)
7. Birourile filialelor/sucursalelor locale, dacă este cazul:
(adrese complete, telefon/telex/fax, certificate de înregistrare)
8. Principala piață a afacerilor:
9. Cifra de afaceri pe ultimii 3 ani:

An	Cifra de afaceri anuală la 31 decembrie (mii lei)	Cifra de afaceri anuală la 31 decembrie (echivalent euro)
2005		
2006		
2007		
Media anuală:		

Data completării:

*(Denumire reprezentant),
(semnătura autorizată)*

(denumire/nume)

**DECLARAȚIE PRIVIND ÎNDEPLINIREA OBLIGAȚIILOR
CONTRACTUALE**

Subsemnatul, reprezentant împuternicit al.....,
(denumirea/numele și sediul/adresa candidatului/ofertantului), declar pe propria
răspundere, sub sancțiunile aplicate faptei de fals în acte publice, că am îndeplinit
în mod corespunzător obligațiile asumate prin contractele încheiate anterior.

Înțeleg că autoritatea contractantă are dreptul de a solicita, în scopul
verificării și confirmării declarației, orice documente doveditoare de care dispun.

Subsemnatul autorizez prin prezenta orice instituție, societate comercială,
bancă, alte persoane juridice să furnizeze informații reprezentanților autorizați ai
Oficiului Național al Registrului Comerțului, referitoare la derularea contractelor
încheiate de noi cu acestea.

Candidat/Ofertant

.....
(semnătură autorizată)

OFERTANTUL:
(Denumire)

Înregistrat la sediul autorității contractante
nr. /

Scrisoare de înaintare

Către ...

Ca urmare a anunțului de participare apărut în Monitorul Oficial al României, Partea a VI-a, nr. din *(ziua/luna/anul)*, privind aplicarea procedurii pentru atribuirea contractului de achiziție publică de, noi *(denumirea ofertantului)* vă transmitem alăturat următoarele:

1. Documentul *(tipul, seria/numărul, emitentul)* privind garanția pentru participare, în cuantumul și în forma stabilite de dumneavoastră prin documentația pentru elaborarea și prezentarea ofertei;
2. Coletul sigilat și marcat în mod vizibil, conținând, în original și într-un număr de *(numărul de copii)* copii:
 - a) Oferta;
 - b) Documentele care însoțesc oferta.

Avem speranța că oferta noastră este corespunzătoare și vă satisface cerințele.

Data completării:

*(Denumire reprezentant),
(semnătura autorizată)*

OFERTANTUL:
(Denumire)

Înregistrat la sediul autorității contractante
nr. /

Formular de ofertă

Către ...

1. Examinând documentația de atribuire, subsemnații, reprezentanți ai ofertantului (*denumirea ofertantului*), ne oferim ca, în conformitate cu prevederile și cerințele cuprinse în documentația mai sus menționată, să prestăm.....(*denumirea serviciului*), pentru suma de(*suma în litere și în cifre*) platibilă după recepția livrarilor, la care se adaugă taxa pe valoare adăugată în valoare de.....(*suma în litere și cifre*).
2. Ne angajăm ca, în cazul în care oferta noastră este stabilită câștigătoare, să furnizăm produsele și să efectuăm lucrările în graficul de timp anexat.
3. Ne angajăm să menținem această ofertă valabilă pentru o durată de....zile (*durata în litere și în cifre*) zile, respectiv până la data de (*ziua/luna/anul*), și ea va rămâne obligatorie pentru noi și poate fi acceptată oricând înainte de expirarea perioadei de valabilitate.
4. Până la încheierea și semnarea contractului de achiziție publică această ofertă, împreună cu comunicarea transmisă de dumneavoastră, prin care oferta noastră este stabilită câștigătoare, vor constitui un contract angajant între noi.
5. Precizăm ca: (*se bifează opțiunea corespunzătoare*):
 depunem ofertă alternativă, ale cărei detalii sunt prezentate într-un formular de ofertă separat, marcat în mod clar "alternativă";
 nu depunem ofertă alternativă.
6. Am înțeles și consimțim ca, în cazul în care oferta noastră este stabilită ca fiind câștigătoare, să constituim garanția de bună execuție în conformitate cu prevederile din documentația de atribuire.
7. Înțelegem că sunteți obligați să acceptați oferta cu cel mai scăzut preț sau orice alta ofertă pe care o puteți primi.

În calitate de (*calitatea ofertantului*), legal autorizat să semnez oferta pentru și în numele (*denumirea ofertantului*).

Data completării:

(*Denumire reprezentant*),
(*semnătura autorizată*)

BANCA:
(Denumire)

Scrisoare de garanție bancară de bună execuție

Către Oficiul Național al Registrului Comerțului

Cu privire la contractul de achiziție publică pentru
(denumirea serviciilor), încheiat între (denumirea contractantului), în calitate de contractant și Oficiul Național al Registrului Comerțului, în calitate de achizitor, ne obligăm prin prezenta să plătim în favoarea achizitorului, până la concurența sumei de, reprezentând 10% din valoarea contractului respectiv, orice sumă cerută de acesta la prima sa cerere însoțită de o declarație cu privire la neîndeplinirea obligațiilor ce revin contractantului, astfel cum sunt acestea prevăzute în contractul de achiziție publică mai sus menționat. Plata se va face în termenul menționat în cerere, fără nici o altă formalitate suplimentară din partea achizitorului sau a contractantului.

Prezenta garanție este valabilă până la data de (90 ZILE)

În cazul în care părțile contractante sunt de acord să prelungească perioada de valabilitate a garanției sau să modifice unele prevederi contractuale care au efecte asupra angajamentului băncii, se va obține acordul nostru prealabil; în caz contrar prezenta scrisoare de garanție își pierde valabilitatea.

Parafată de Banca (denumirea băncii) în ziua luna anul